


BOUWEN VAN 3 WONINGEN



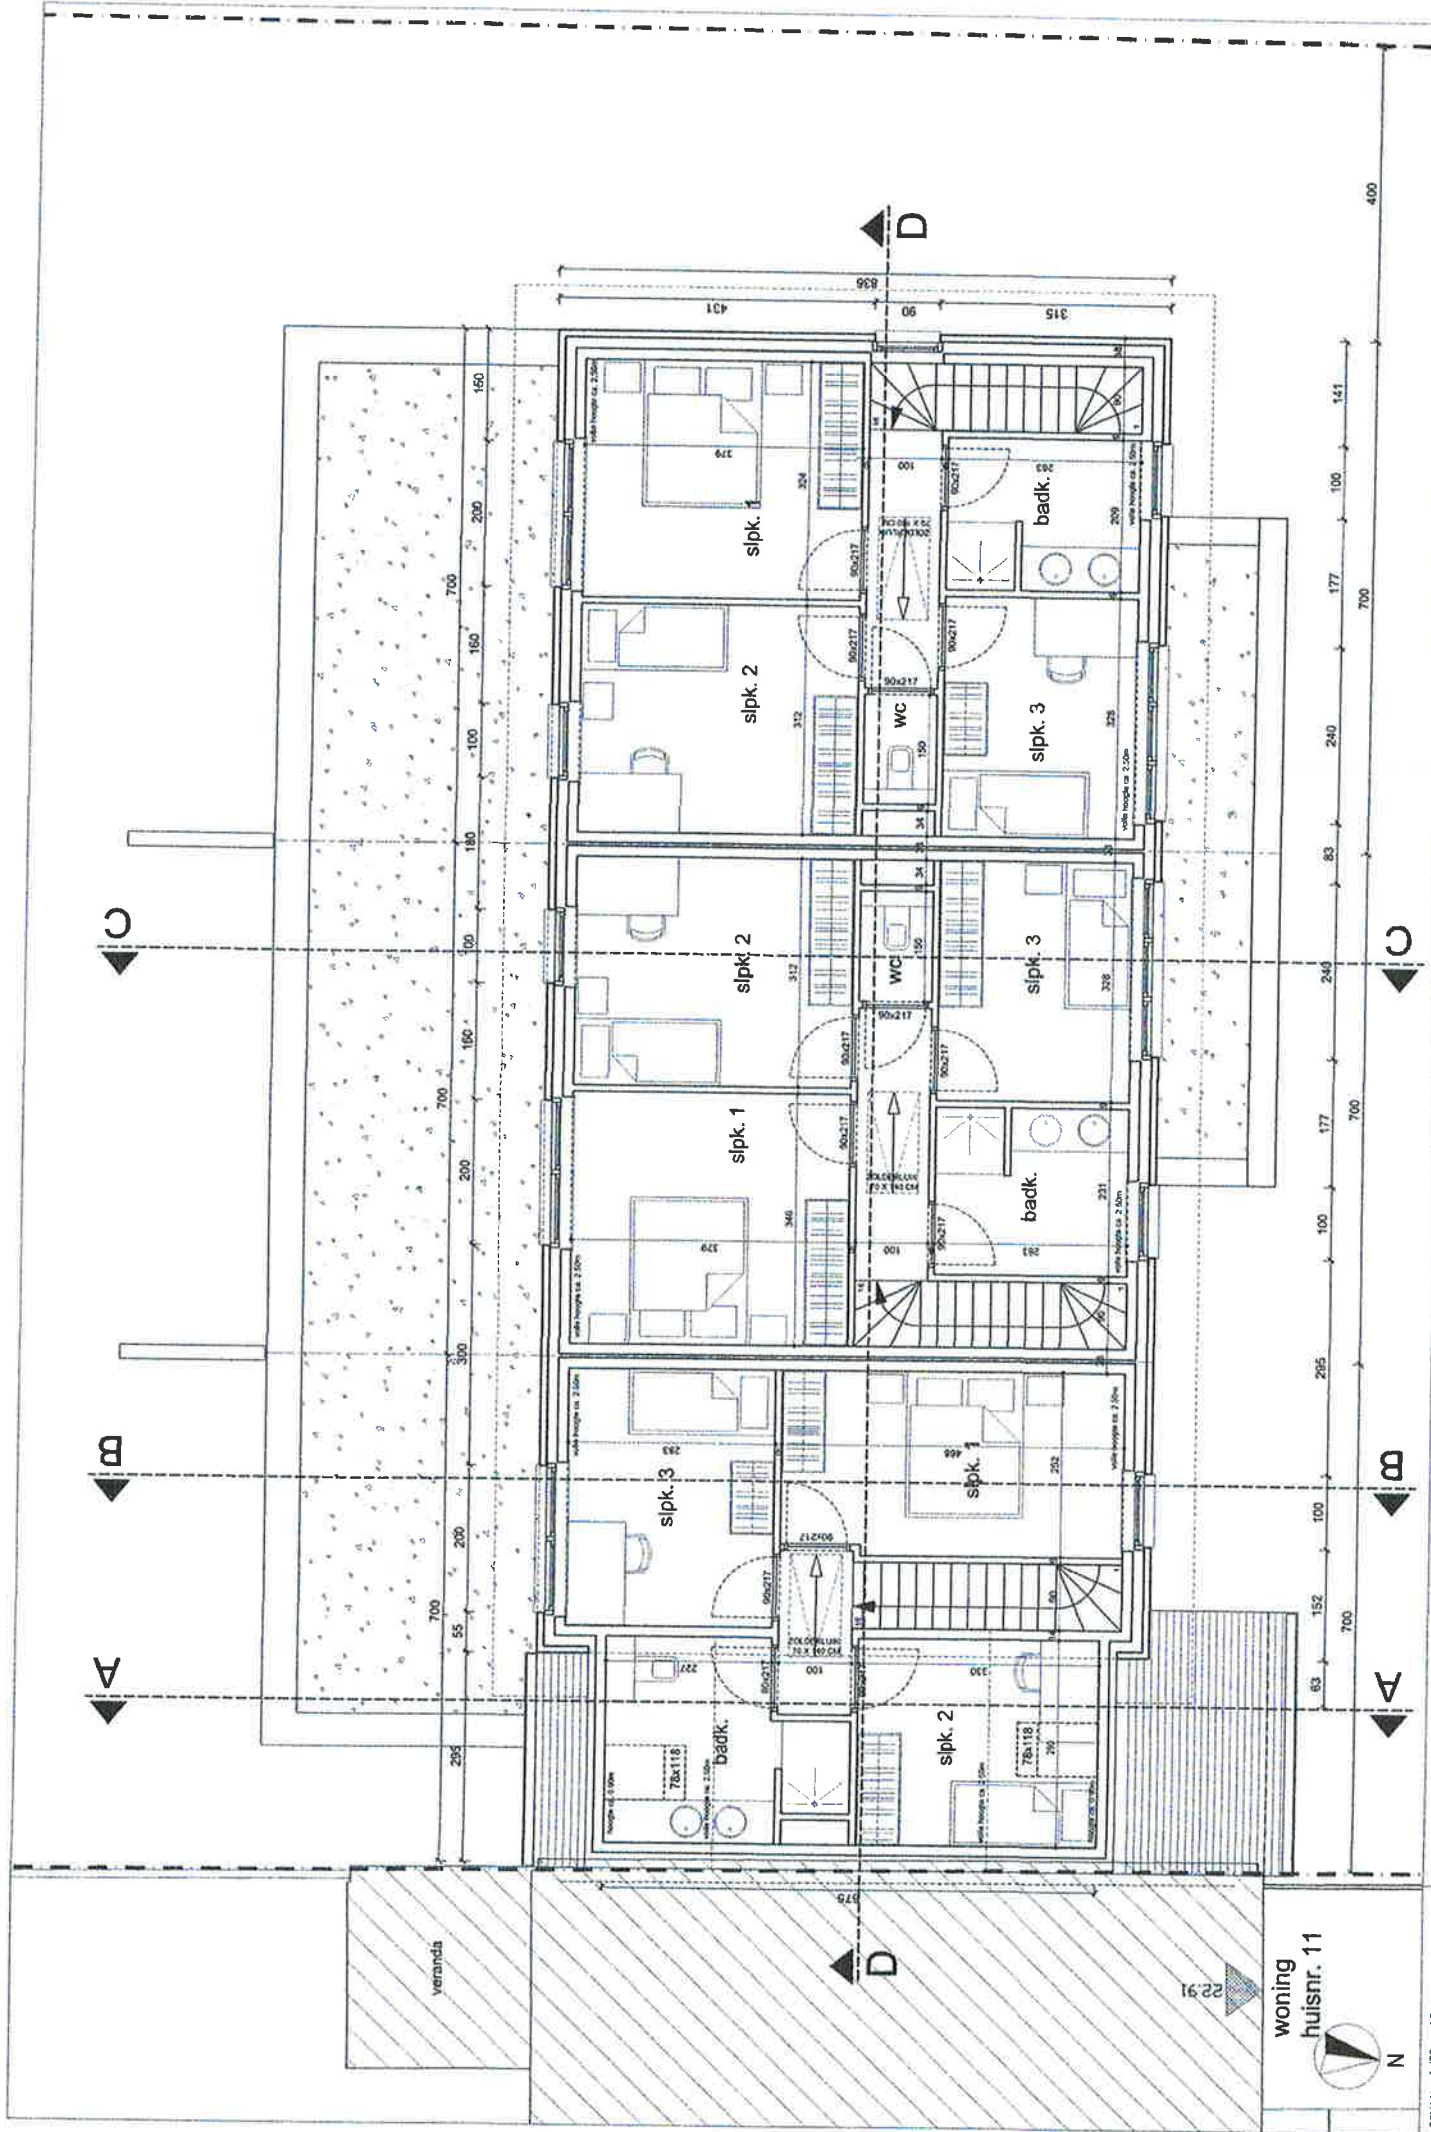

woning
huisnr. 11



SCHAAL : 1/50 op A2

0 1 2 3

DATA : 09/04/2019

VERDIEPING
BA_1194_P_N_03

BOUWEN VAN 3 WONINGEN
LEEUEWIKSSTRAAT 13-15-17 - B-8690 HOUTHULST



T +32 51 26 11 70
mail@BAUCOUSEE.be